

Gemeente HEIST OP DEN BERG - 2e Afd.-

OPMETINGSPLAN van een perceel BOUWGROND.

TE VOEGEN BIJ AANVRAAG STED. ATTEST NR. 2.


- GELEGEN: langsheen de LIERSESTEENWEG.
- KADASTER: Sectie H, nr: 234/V.
- OPPERVLAKTE volgens opmeting: 15a04ca.

Nota: Het huidig opgemeten perceel is goedgekeurd als bouwgrond ingevolge een gunstig stedenbouwkundig attest nr. 2, afgeleverd door het College van Burgemeester en Schepenen in zitting van 2 december 1997.
Ref. Gemeente: 2175/WW; Ref. AROHM 042/63/1282 - advies dd. 27/11/1997.

Opgemaakt door ondergetekende
FRANSEN Ivo.
Gezwooren Landmeter-Expert.
Schriekstraat, 40. 2223 SCHRIEK.
Tel&fax: 015/23.43.51.

5 mei 1999.

Eigenaar:
-BVBA Frans DE WINTER & Co.
Borgersteinlei, 109.
MECHELEN.

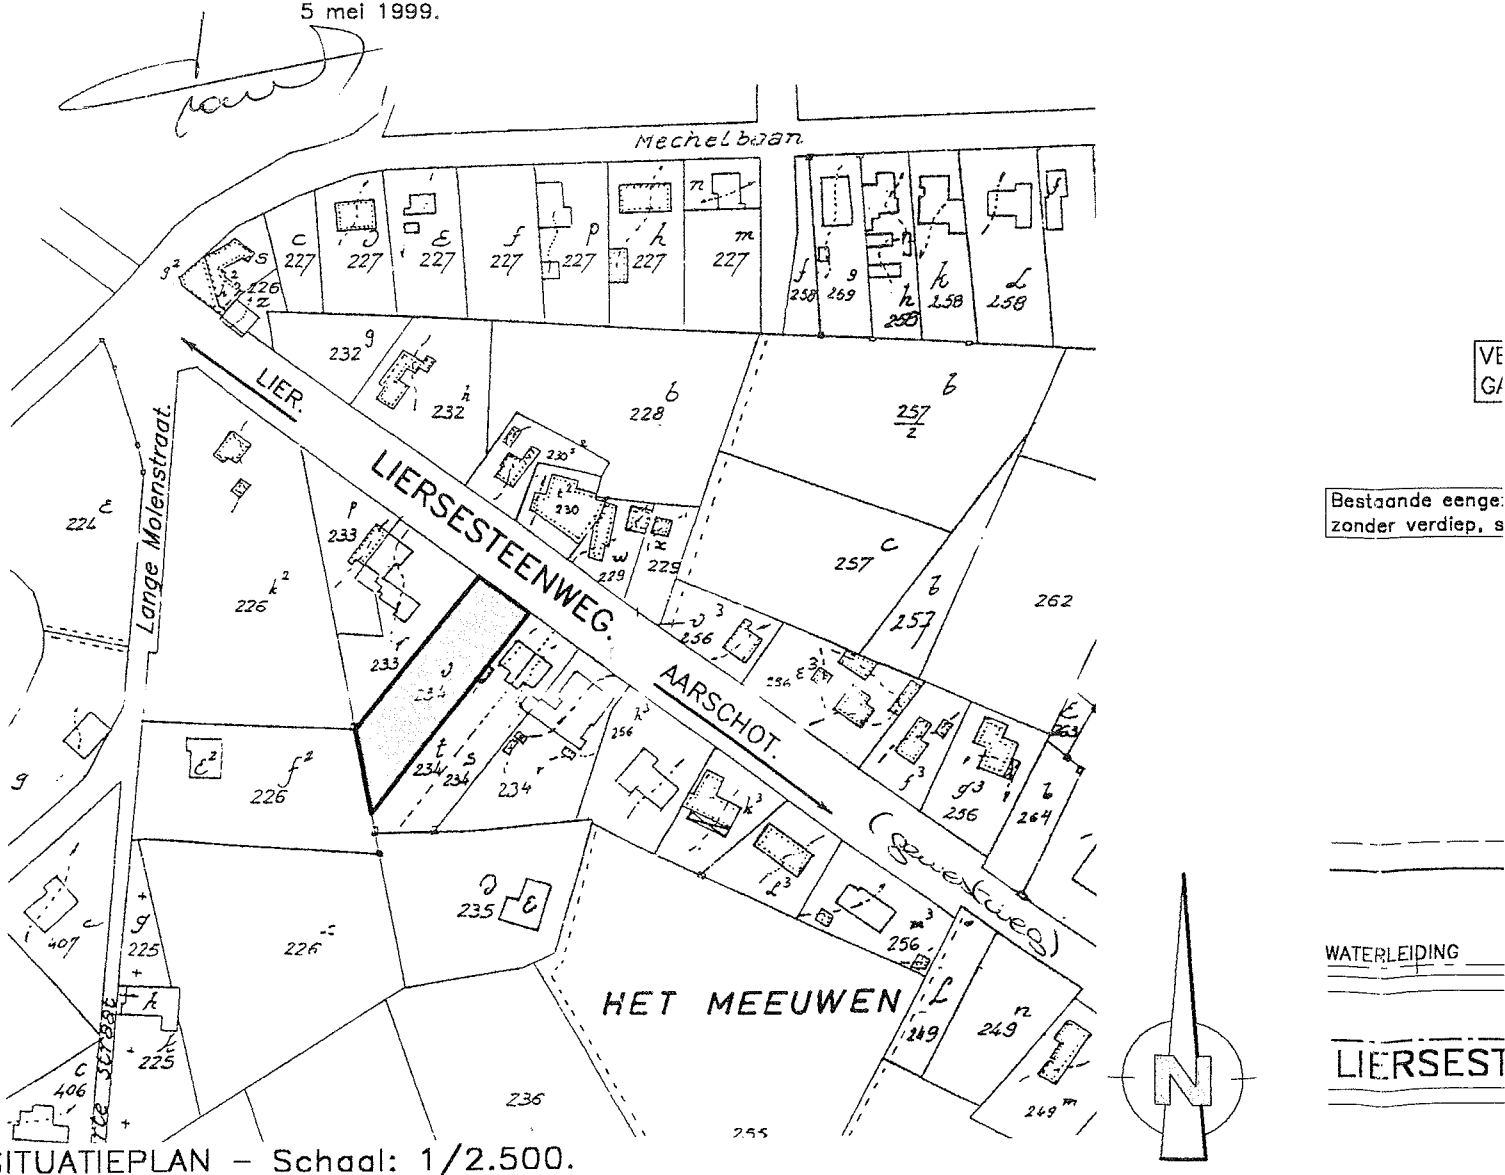

SITUATIEPLAN - Schaal: 1/2.500.